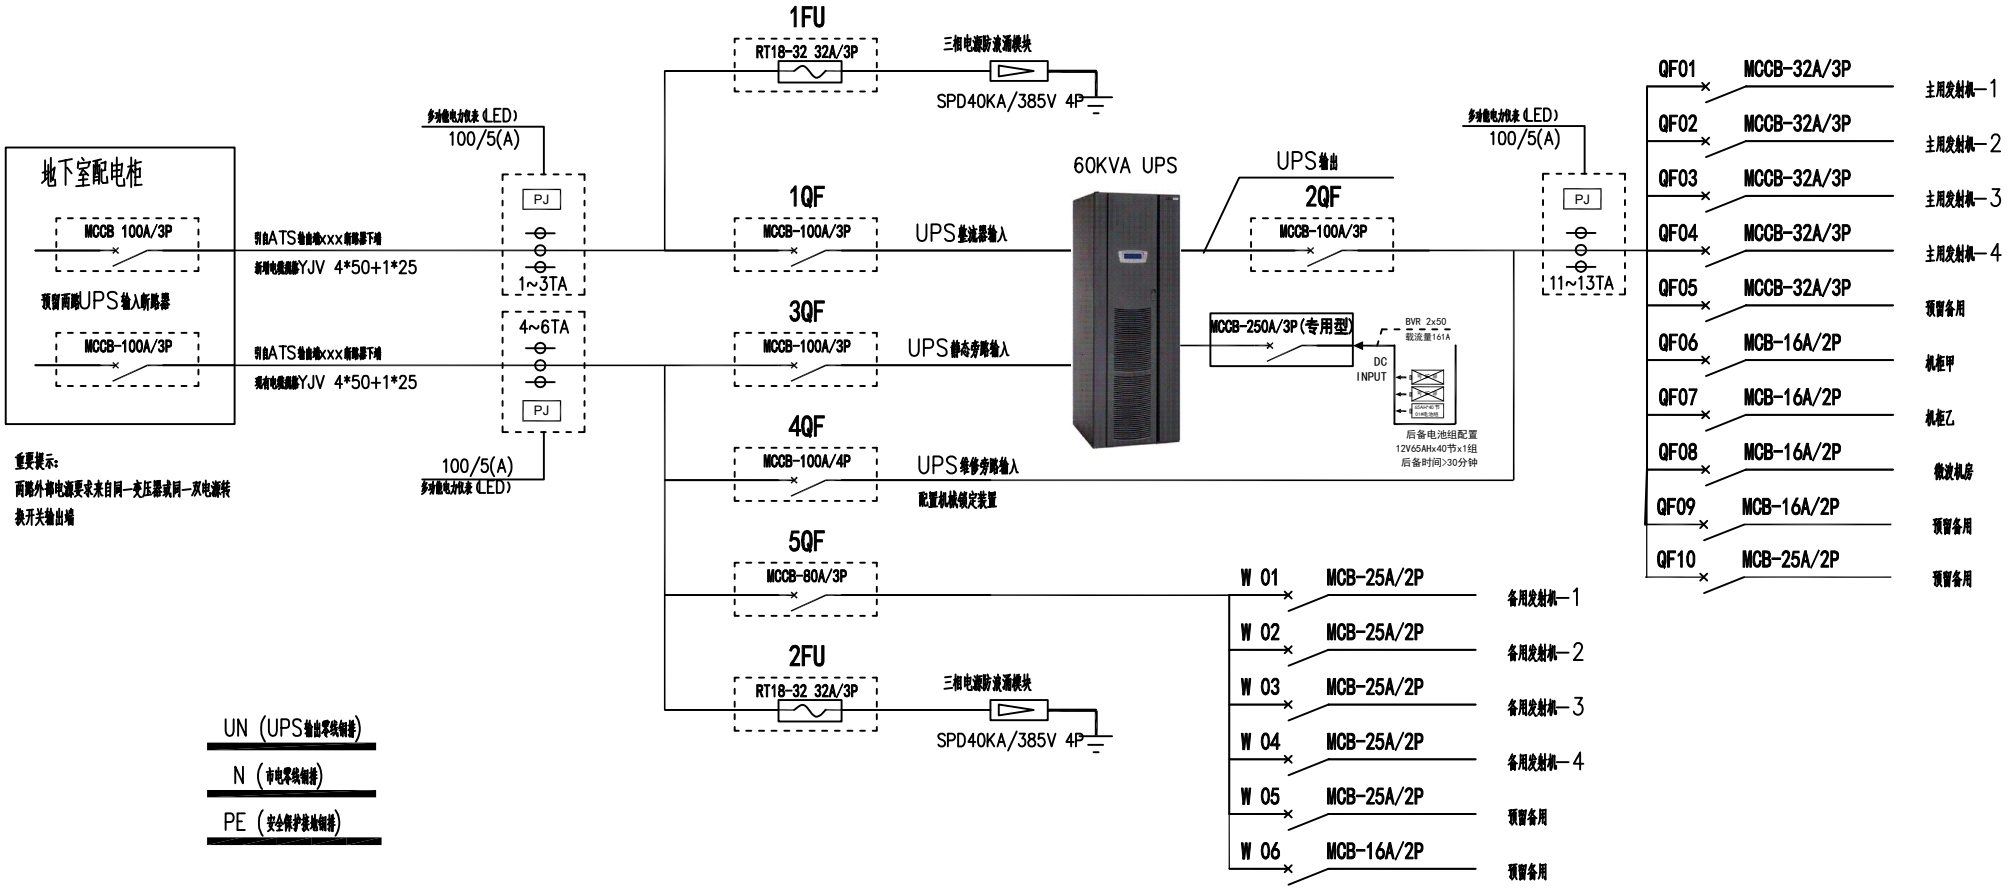

清源山发射机房ups配电系统原理图

注：根据现场情况，配电柜高度1.9米左右，尽量宽一些，输出开关安装在配电柜底部，以免原输出电缆不够长，连接不上。

配电柜开关采用正泰等国产一线优质品牌产品